





Ground Floor
Ta' Kiricippu

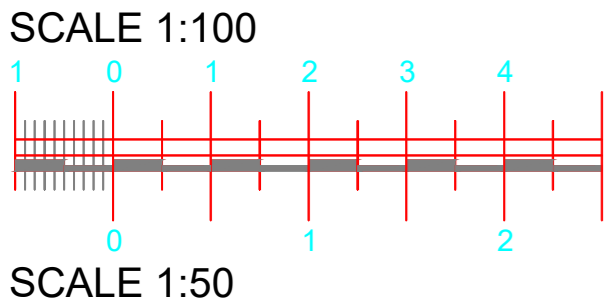




First Floor
Ta' Kirċippu

SCALE 1:100

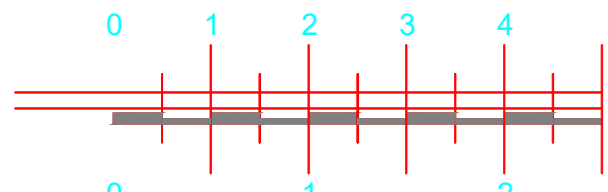


SCALE 1:50



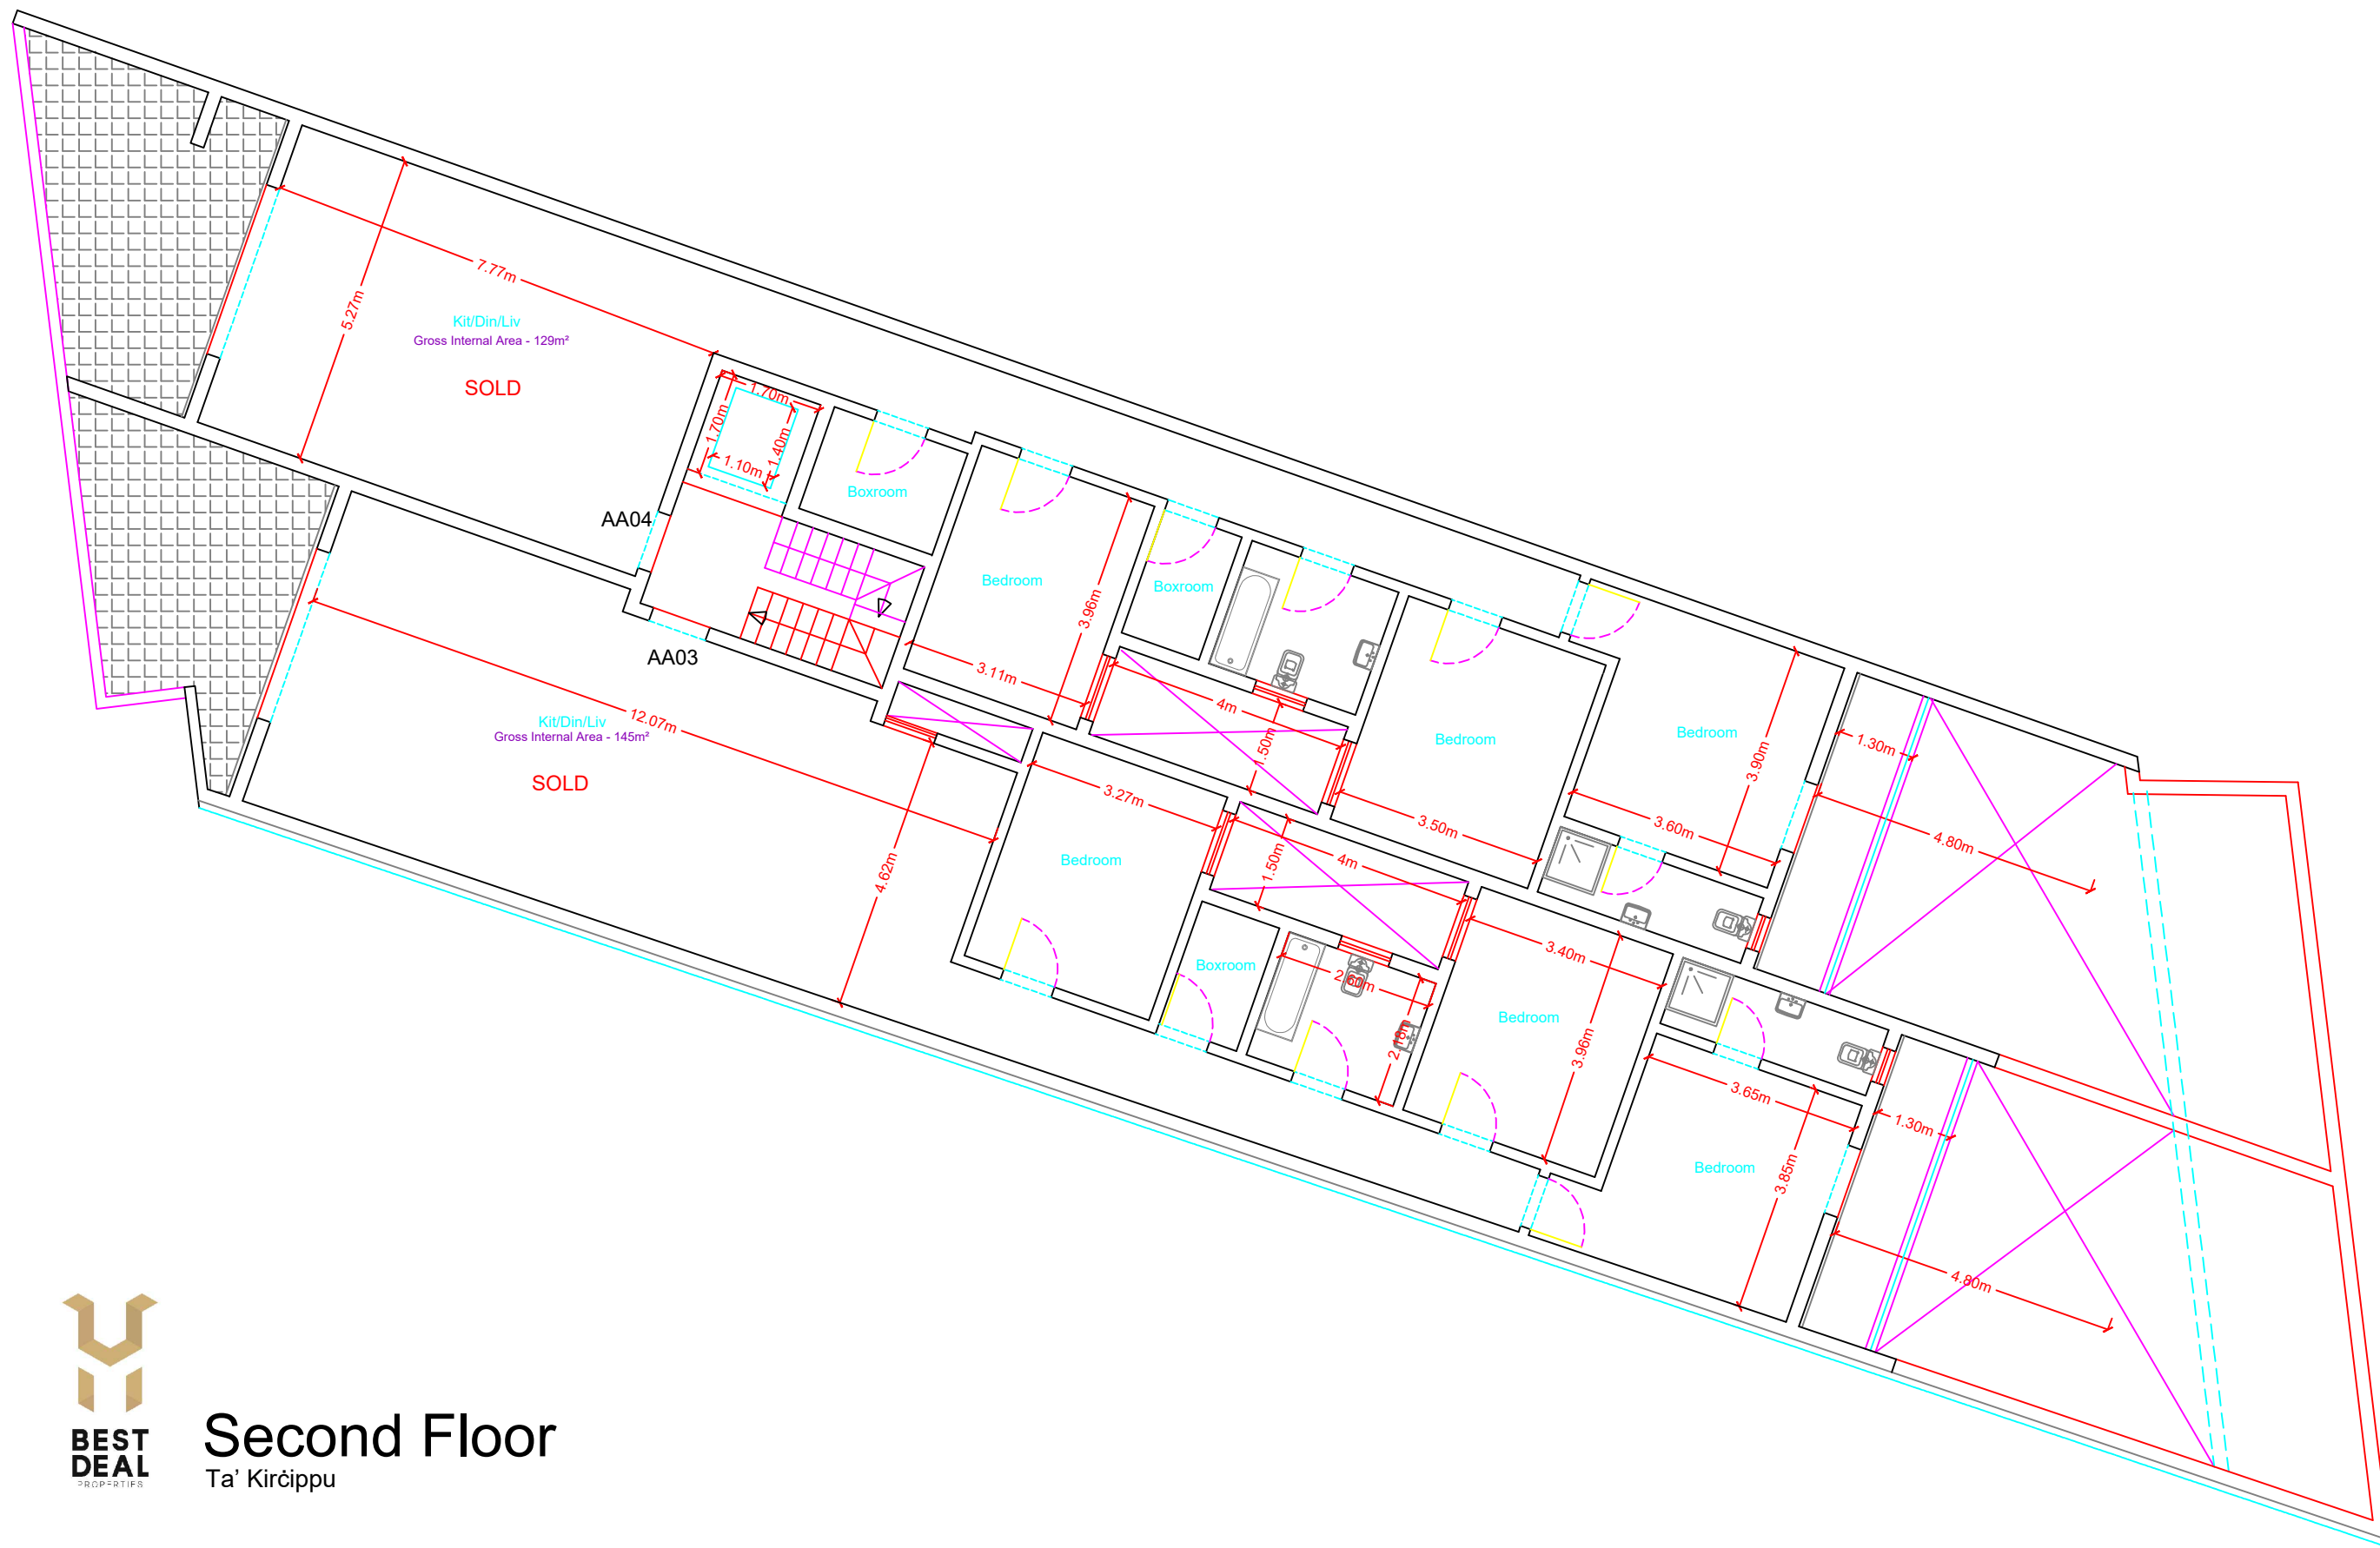


Second Floor
Ta' Kirċippu


SCALE 1:100

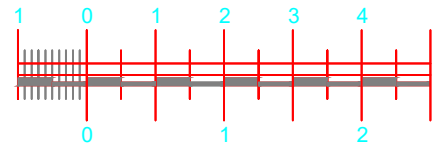

SCALE 1:50

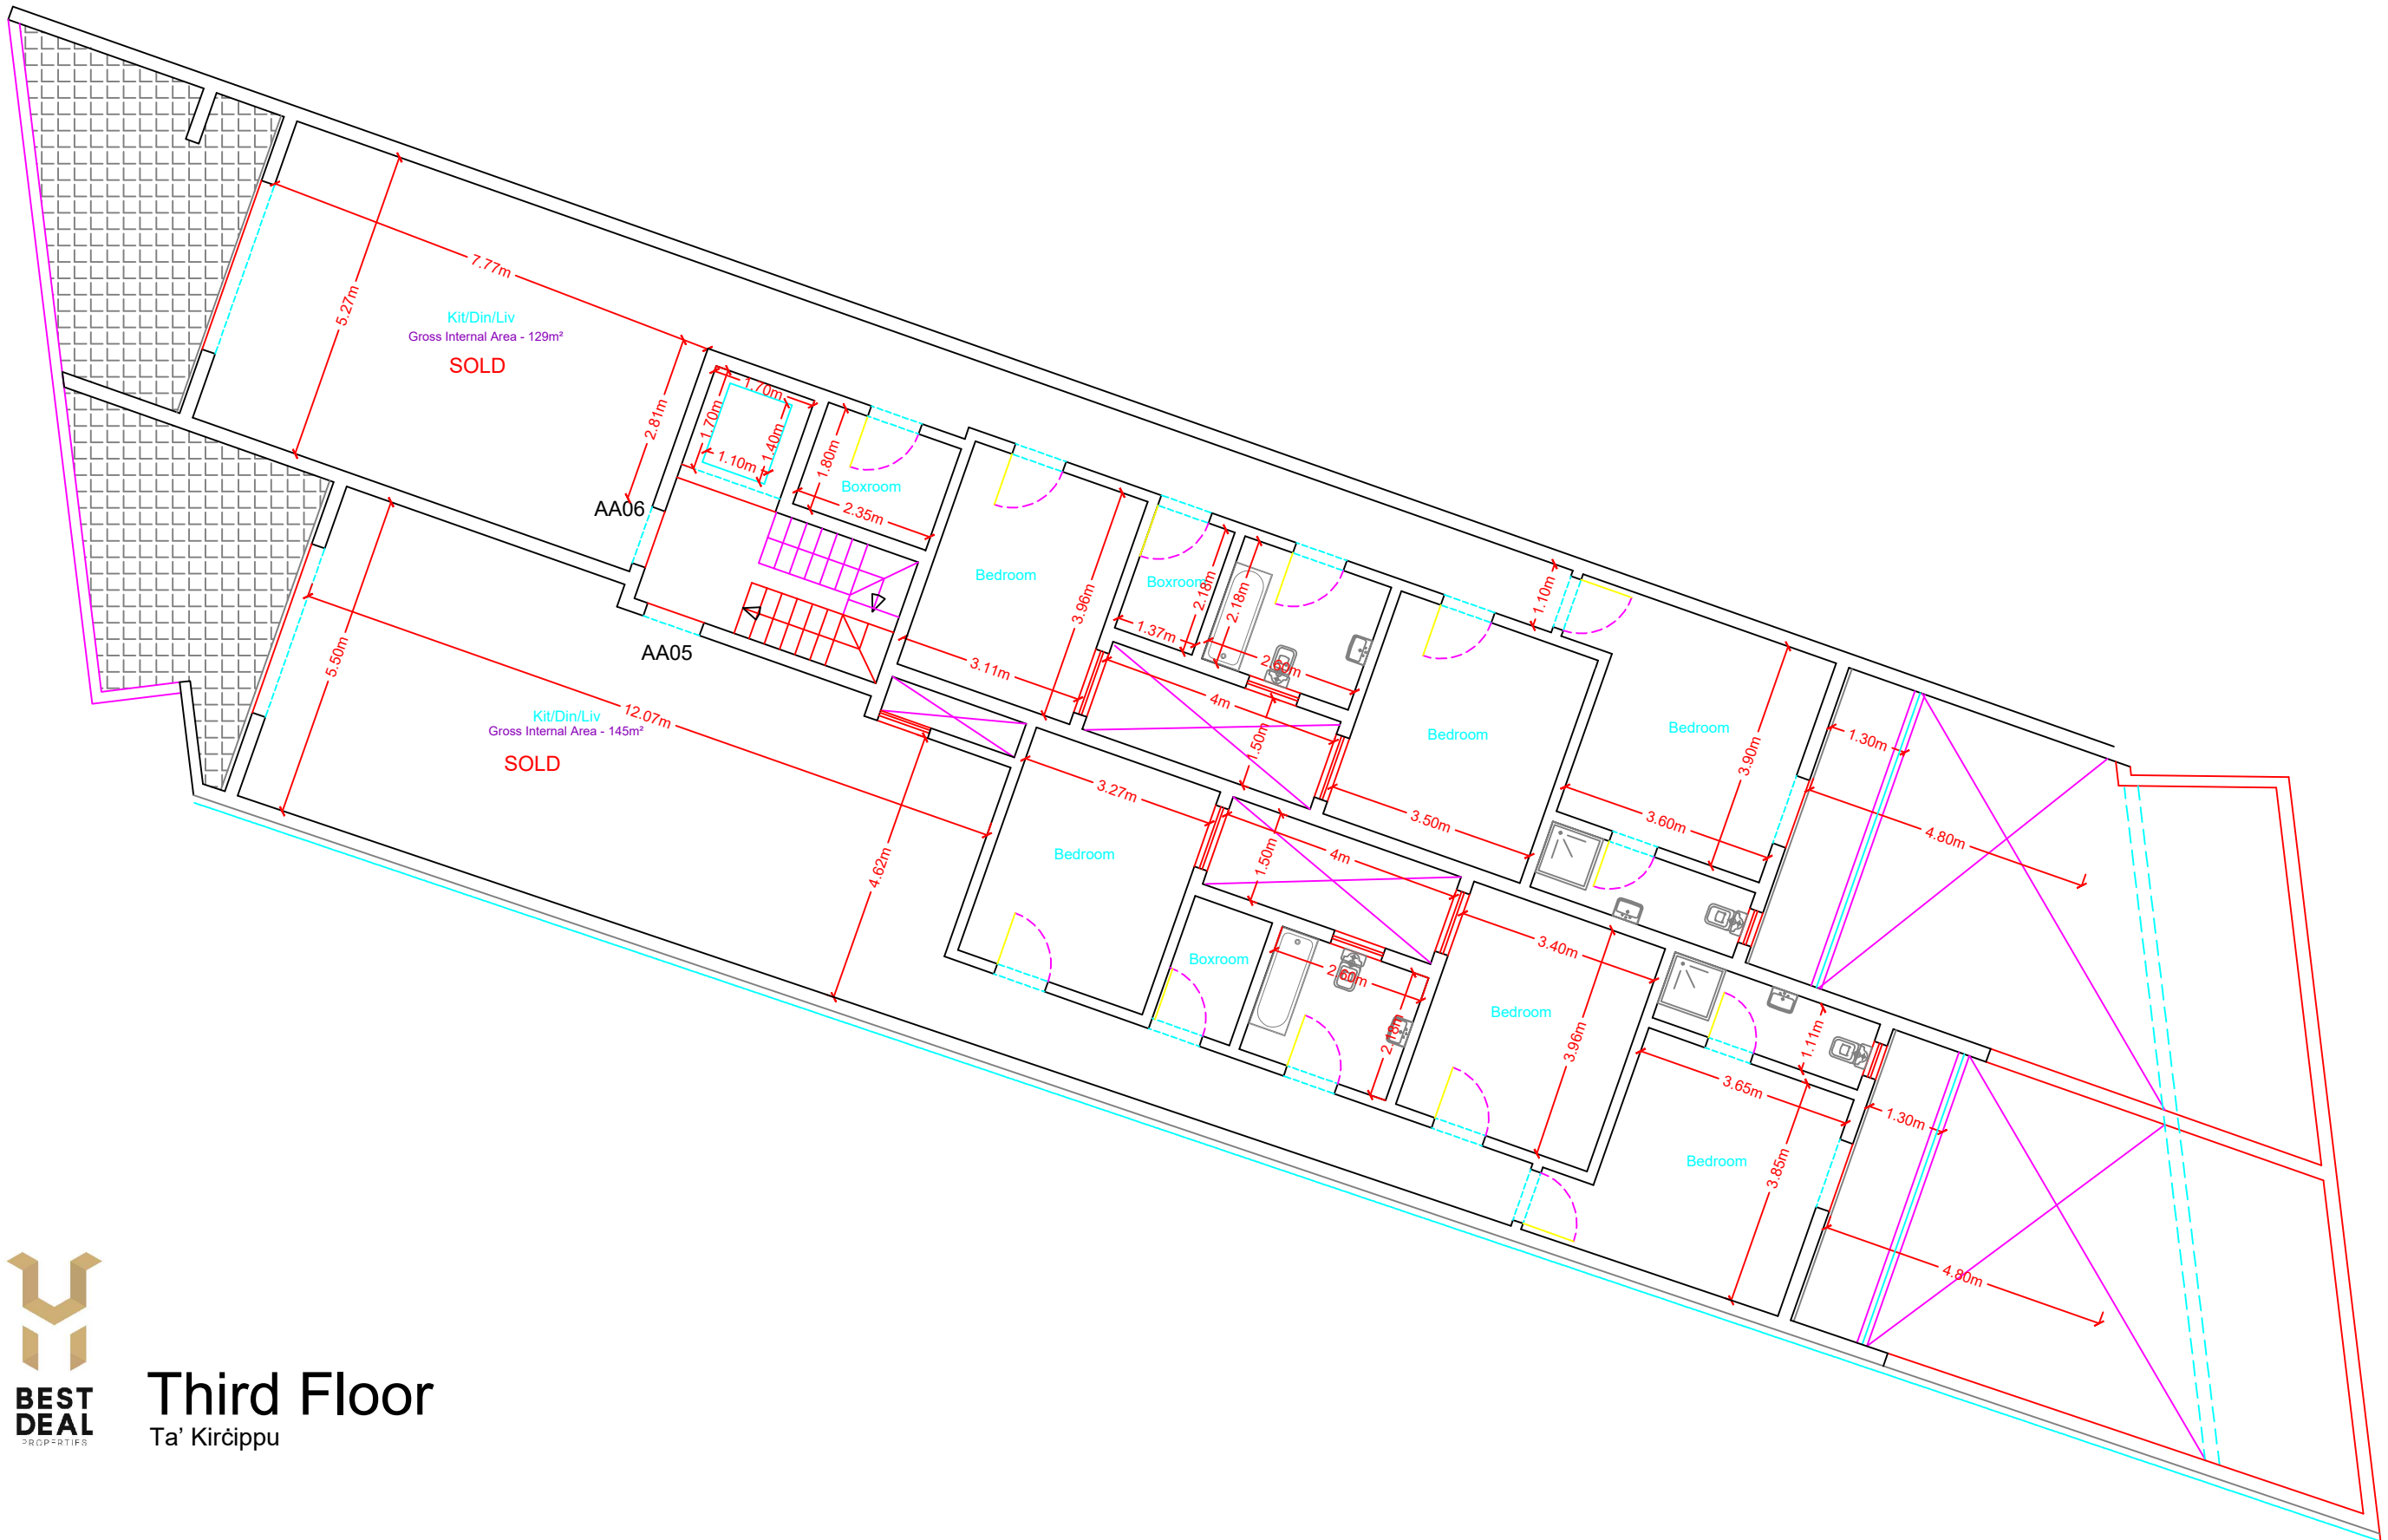

Third Floor
Ta' Kirċippu

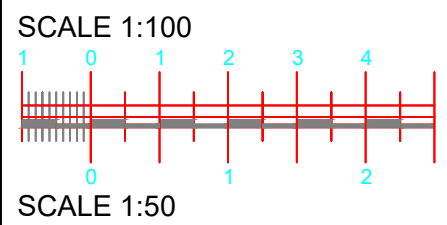




Penthouse Level

Ta' Kirċippu

SCALE 1:100

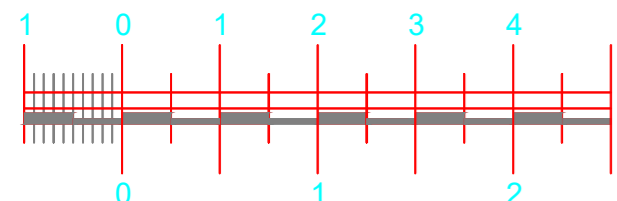

SCALE 1:50

